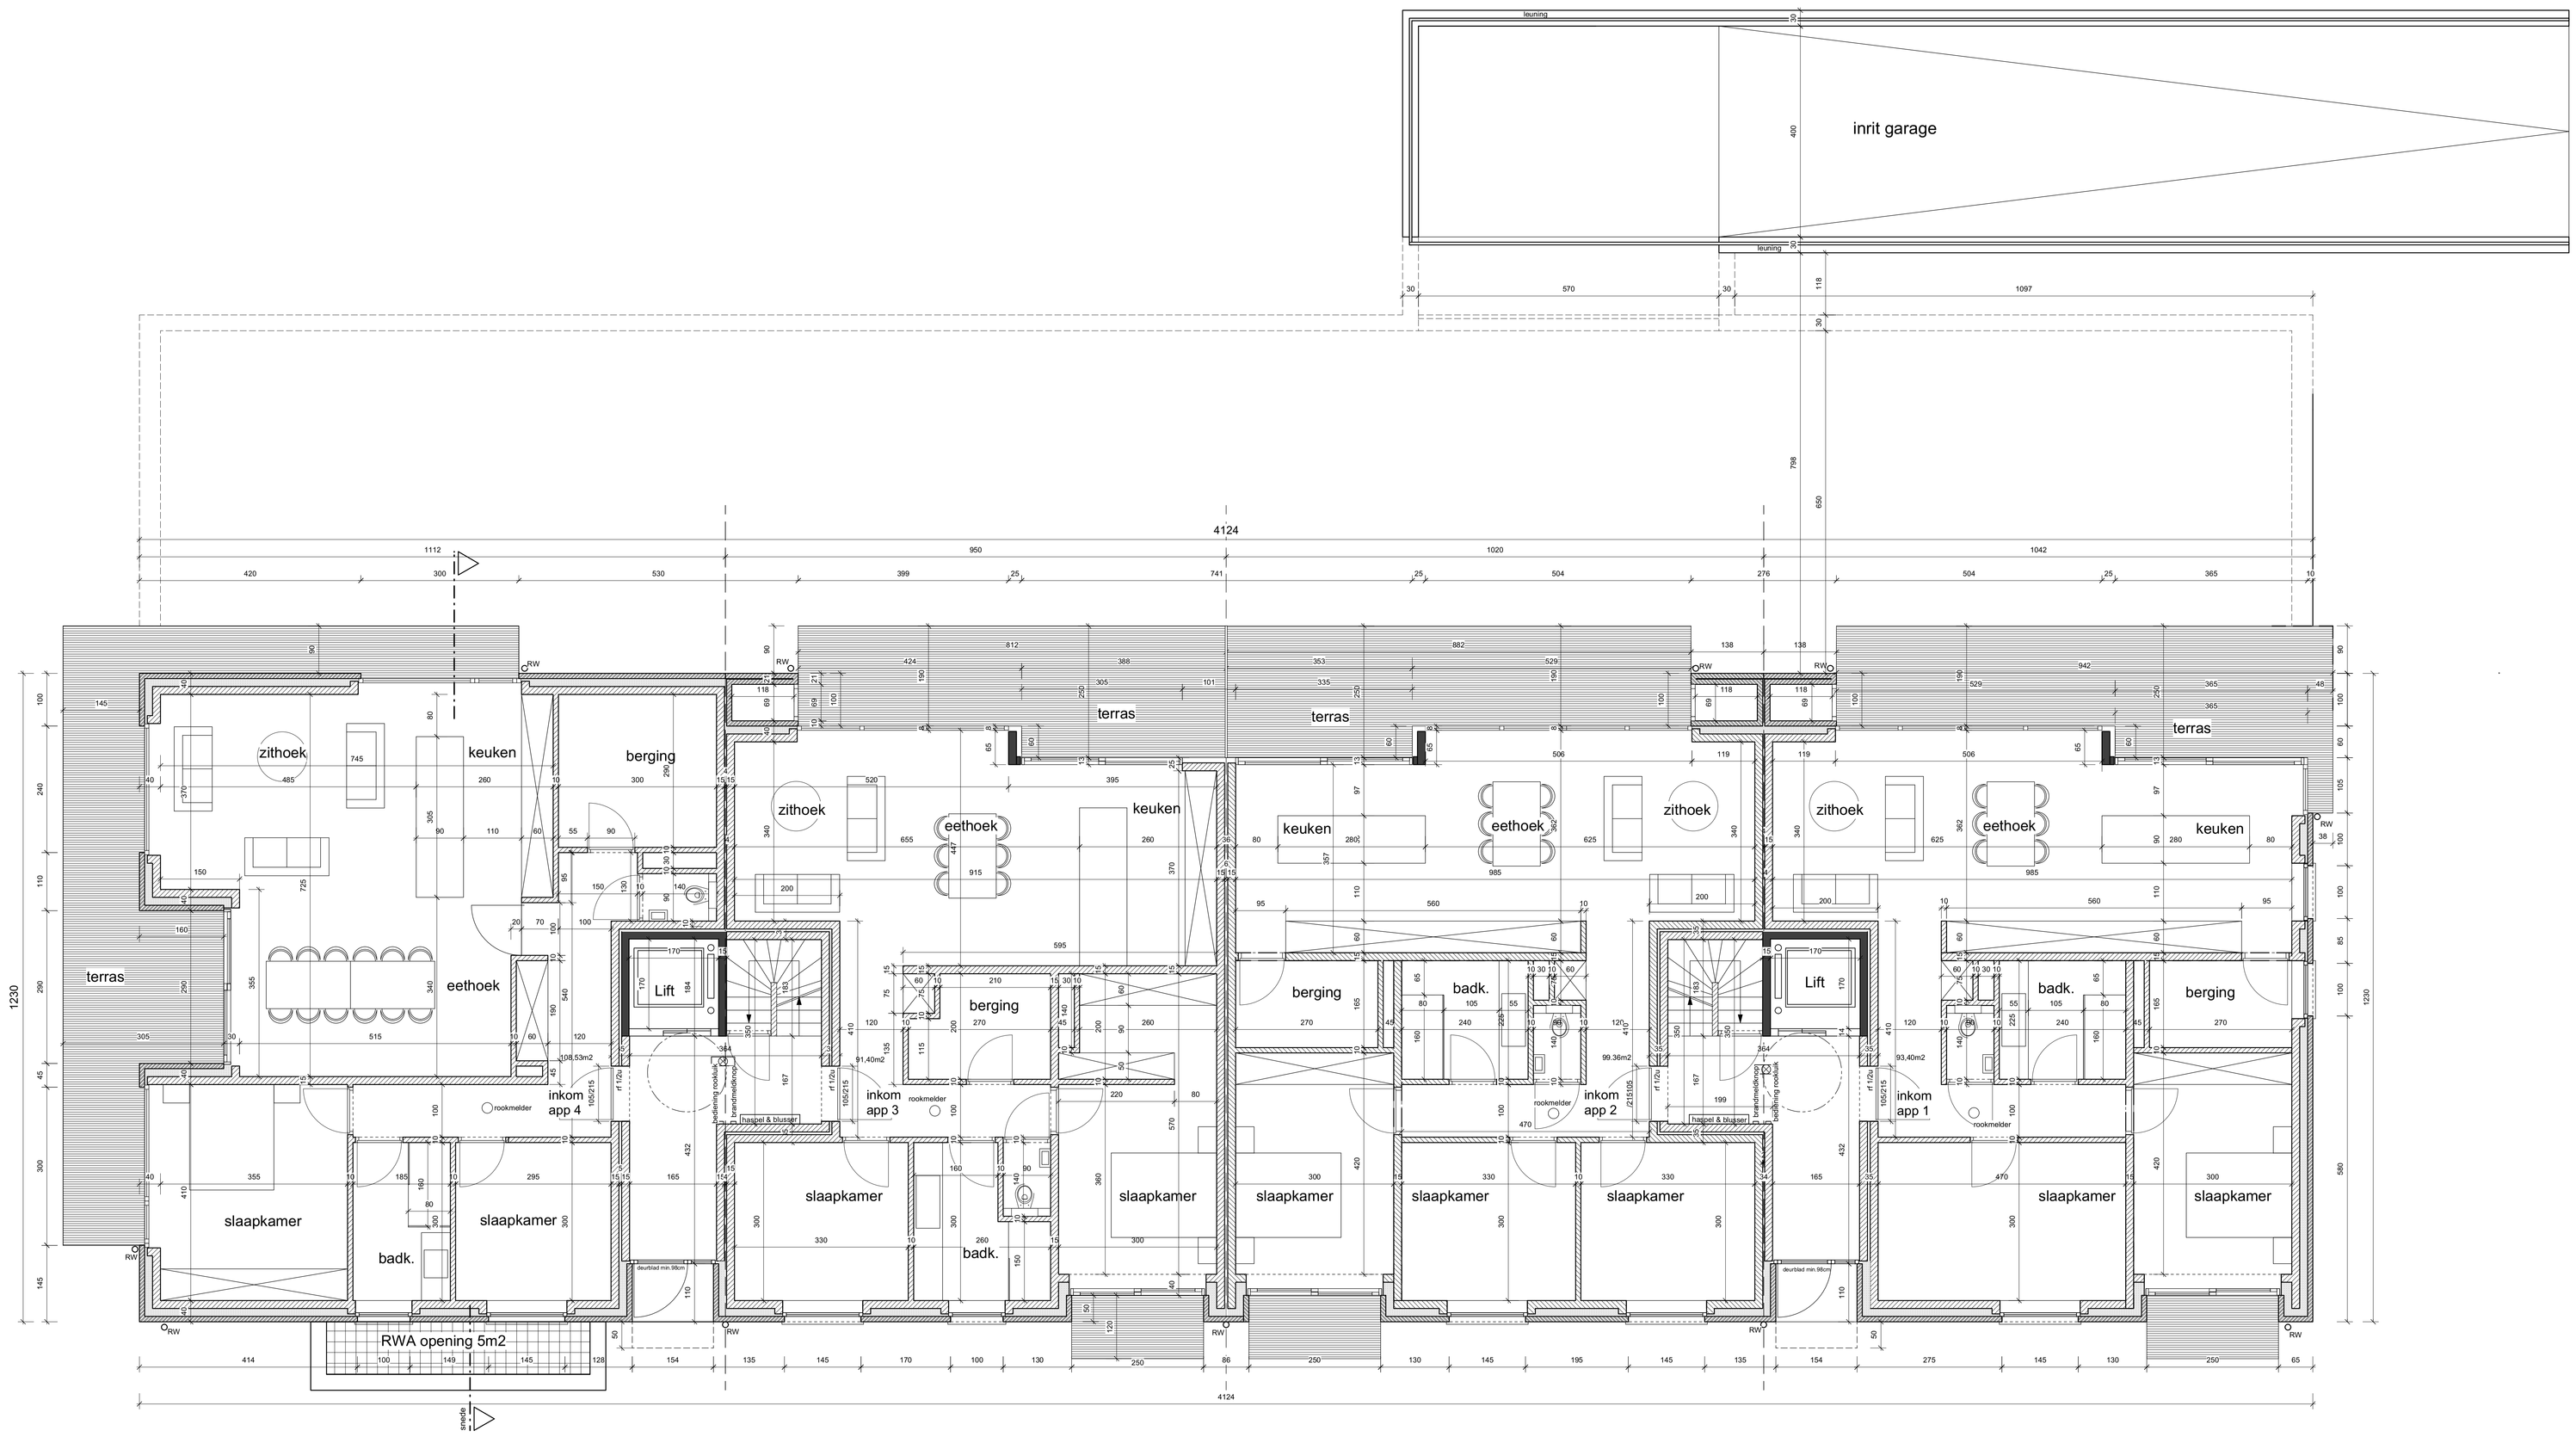

GELIJKVLOERS 1/50